


Freezer container

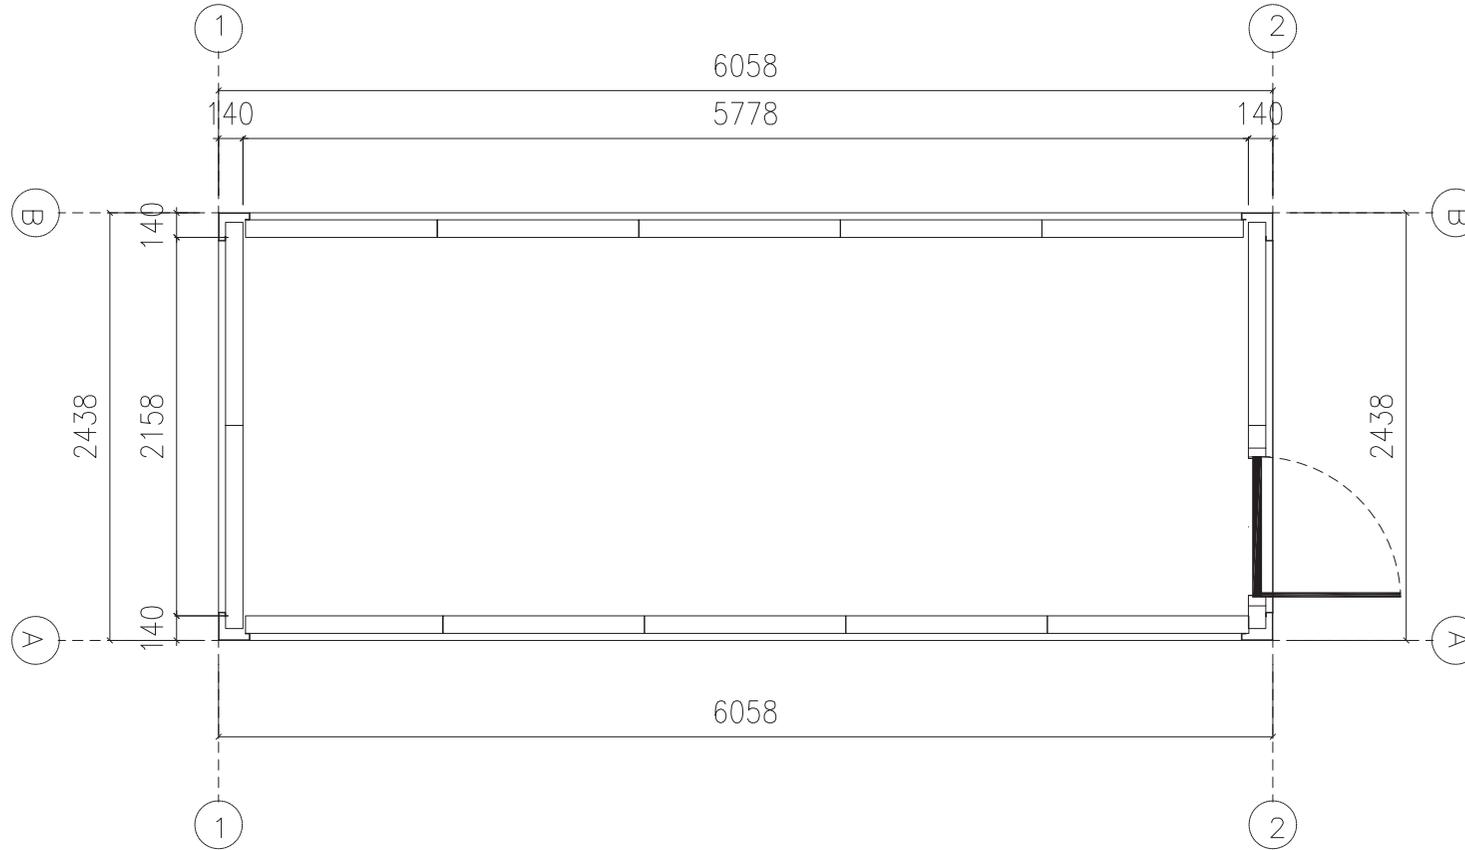

Copyright 2016.

本圖紙及圖樣均受天機及房產發展有限公司所有，其本工圖紙及圖樣
 的任何內容均不得複製、再版或向任何公司或個人轉讓。
 THE DESIGN OF THE COPYRIGHT IN THIS DRAWING BELONGS TO
 DEJIANZHU FUTURE INTEGRATED HOUSING CO.,LTD. ANY COPY MUST
 BE OBTAINED BEFORE ANY USE OR REPRODUCTION OF THE DRAWING.

版本 Rev.	修改内容 Description	日期 Date



Zhejiang Putian Integrated Housing Co., Ltd.
 Hangzhou Zhongguo Architecture Design Institute Co., Ltd.

设计等级

总设计单位
 总设计师

工序 Process	姓名 Signature	日期 Date
审 定 Authorized By	叶卓璇	
审 核 Verified By	夏季风	
项目负责人 Project Leader		
核 对 Checked By	夏季风	
设 计 Designed By		
制 图 Drawn By		

暖通专业
 Engineer Signature

出图盖章
 Drawing Release Signature


项目名称
 Project Name

图 名
 Title

比例 Scale		专业 Discipline	暖通
日期 Date		图号 Drawing No.	

未盖技术出图章本图纸无效
 This drawing is valid only after being stamped and released by the P&ID

Copyright 2016.
 本圖紙係根據浙江省天健工程設計有限公司所有，其本工程設計及圖紙
 均係本公司之財產，未經本公司許可，不得複製、翻印、轉讓、出租、出借、
 或將圖紙內容用於其他工程。如有違者，本公司將依法追究。
 THE DESIGN OF THE COPYRIGHT IS THE PROPERTY OF THE COMPANY. WITHOUT CONSENT MUST
 BE OBTAINED BEFORE ANY USE OR REPRODUCTION OF THE DRAWING.

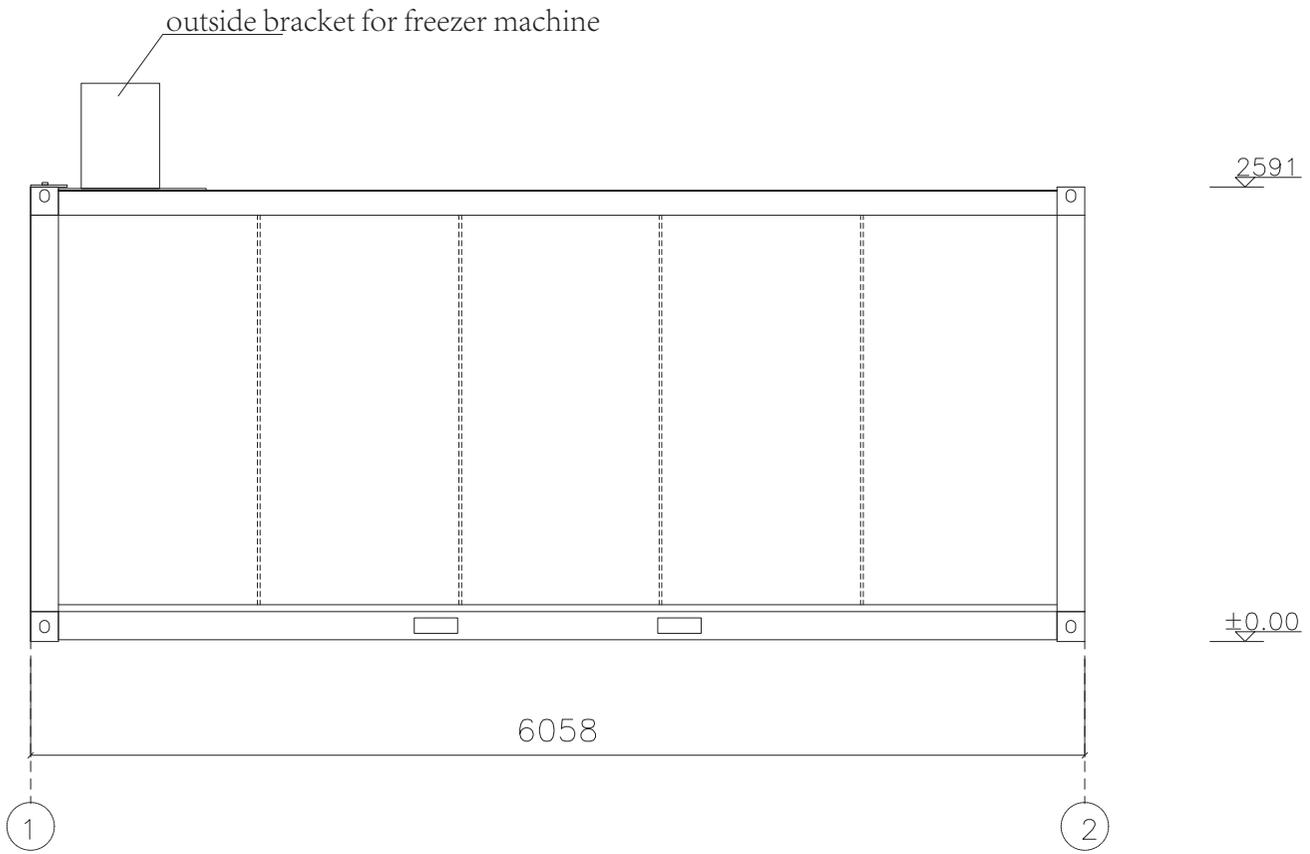

Rev.	Description	Date
------	-------------	------



Zhejiang Putian Integrated Housing Co., Ltd.
 Hangzhou Zhongguo Architecture Design Institute Co., Ltd.

工程名称
 设计单位
 总包设计单位
 Coordinator Designer

Process	姓名	日期
审定 Authorized By	叶卓璇	
审核 Verified By	夏季风	
项目负责人 Project Leader		
校对 Checked By	夏季风	
设计 Designed By		
制图 Drawn By		

项目负责人
 Engineer Signature

出图人
 Drawing Release Signature


项目名称
 Project Name

图名
 Title

比例 Scale	1:1	图号 Drawing No.	
-------------	-----	-------------------	--

未盖技术出图章本图无效
 This drawing is valid only after being stamped and released by the R&D

Copyright 2016.
 本图版权归浙江中天集成房屋有限公司所有，未经书面授权不得
 以任何形式进行复制或传播，否则将依法追究法律责任。
 THE DESIGN OF THE COPYRIGHT IS THE PROPERTY OF ZHONGTIAN INTEGRATED HOUSING CO.,LTD. WITHOUT CONSENT MUST
 BE OBTAINED BEFORE ANY USE OR REPRODUCTION OF THE DRAWING.

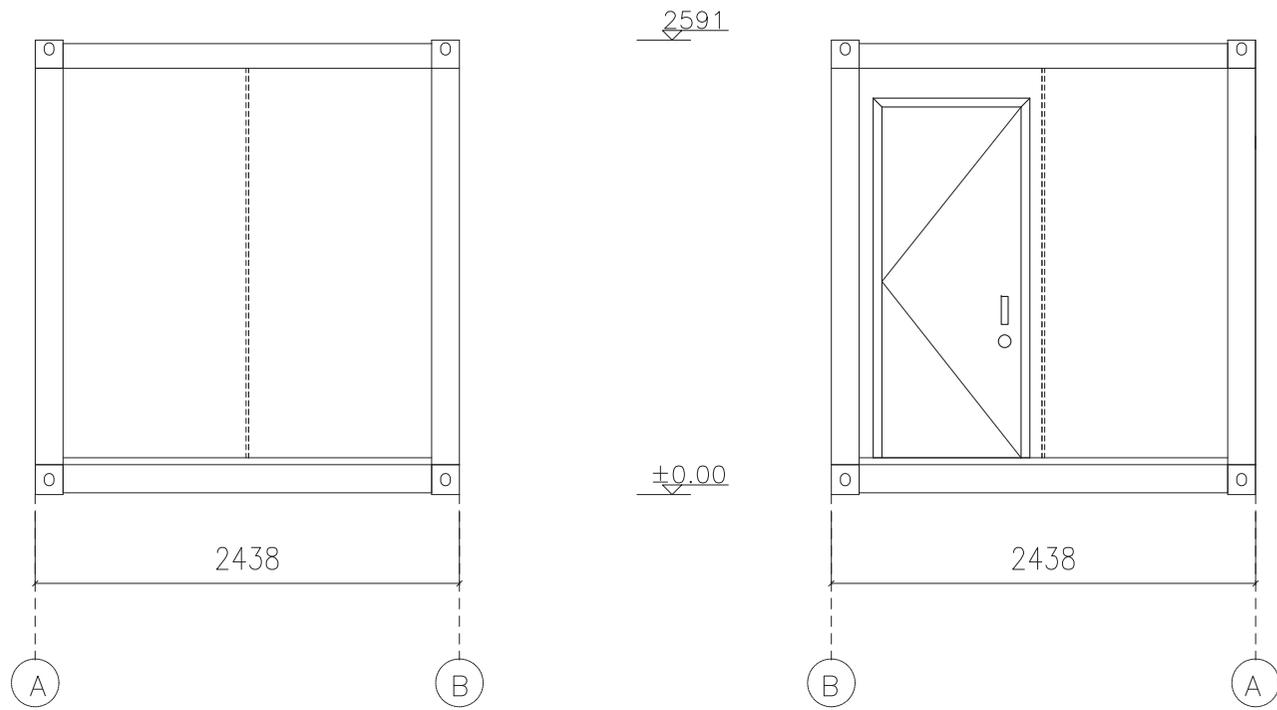

版本 Rev.	修改内容 Description	日期 Date
------------	---------------------	------------



Zhejiang Putian Integrated Housing Co., Ltd.
 Hangzhou Zhongguo Architecture Design Institute Co., Ltd.

设计等级
 设计标准

总图设计单位
 Coordinator Designer

工序 Process	签名 Signature	日期 Date
审定 Authorized By	叶卓璇	
审核 Verified By	夏季风	
项目负责人 Project Leader		
检查 Checked By	夏季风	
设计 Designed By		
制图 Drawn By		

项目负责人
 Engineer Signature

出图章
 Drawing Release Signature


项目名称
 Project Name

姓名
 Title

比例 Scale	比例 Scale	比例 Scale	比例 Scale
-------------	-------------	-------------	-------------

未盖技术出图章本图无效
 This drawing is valid only after being stamped and released by the R&D

Copyright 2016.
 本圖紙係根據浙江省天健工程設計有限公司所有，其本工程設計及圖紙
 均係本公司之技術成果，未經本公司同意，不得複製、翻印、轉讓、出租、
 出借、借閱、或將圖紙內容公開或用於其他工程。如有違反，本公司將依法追究。
 THE DESIGN OF THE COPYRIGHT IS THE PROPERTY OF THE COMPANY. WITHOUT CONSENT MUST
 BE OBTAINED BEFORE ANY USE OR REPRODUCTION OF THE DRAWING.

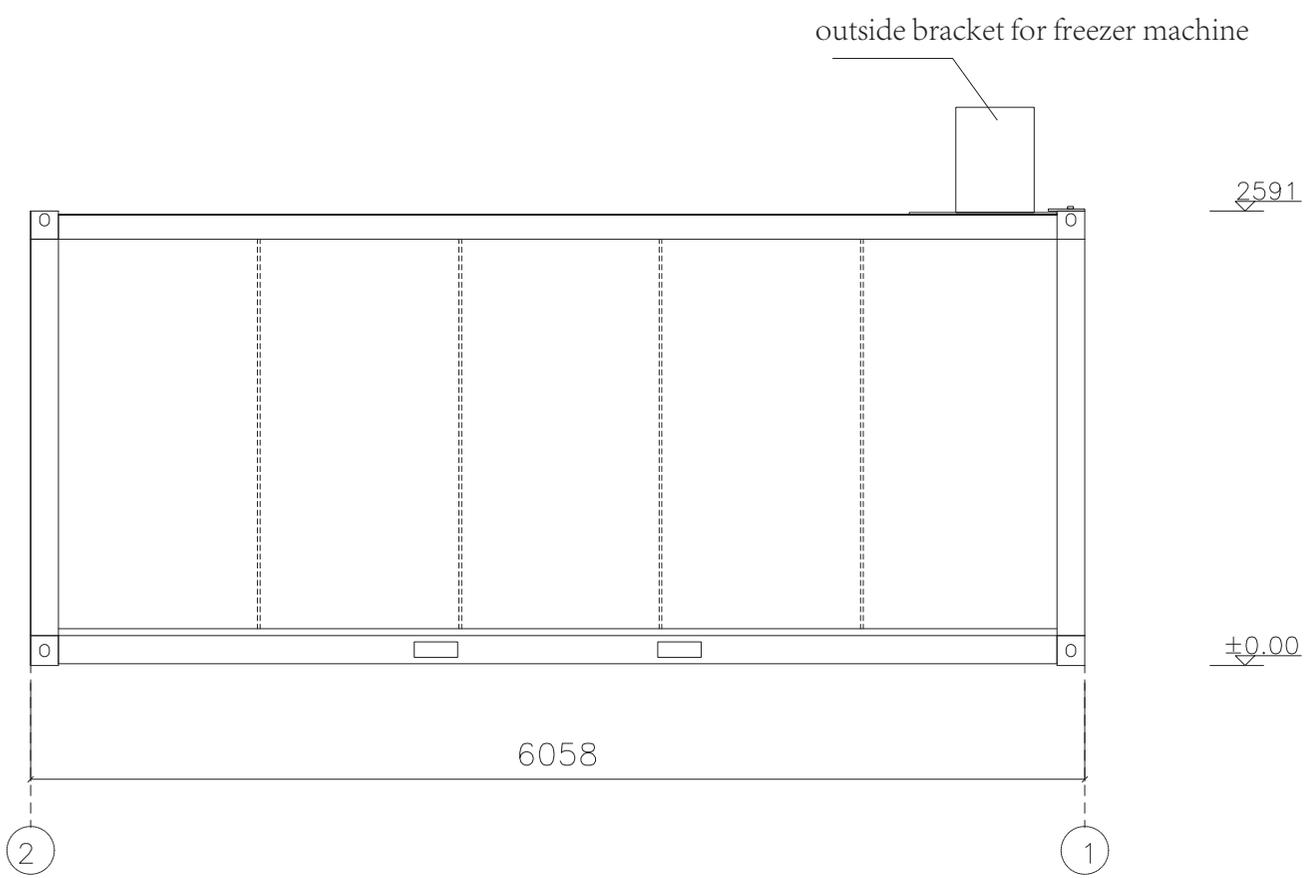

Rev.	Description	Date



Zhejiang Putian Integrated Housing Co., Ltd.
 Hangzhou Zhongguo Architecture Design Institute Co., Ltd.

设计等级
 设计日期
 总设计单位
 Coordinator Designer

Process	姓名	日期
审定 Authorized By	叶卓璇	
审核 Verified By	夏季风	
项目负责人 Project Leader		
检查 Checked By	夏季风	
设计 Designed By		
制图 Drawn By		

专业签字
 Engineer Signature

出图签字
 Drawing Release Signature

项目名称
 Project Name


姓名
 Title

比例	比例	比例
1:1	1:1	1:1

未盖技术出图章本图无效
 This drawing is valid only after being stamped and released by the P&ID

Copyright 2016.

本圖紙根據浙江省天健建築設計有限公司所有，其本工程設計本圖紙的版權及圖紙內容歸本公司所有，未經本公司許可，不得複製、翻印、轉載、轉售、出租、出借、借閱、或用於其他任何目的。未經本公司許可，不得將本圖紙的內容或圖紙內容用於其他任何目的。未經本公司許可，不得將本圖紙的內容或圖紙內容用於其他任何目的。未經本公司許可，不得將本圖紙的內容或圖紙內容用於其他任何目的。

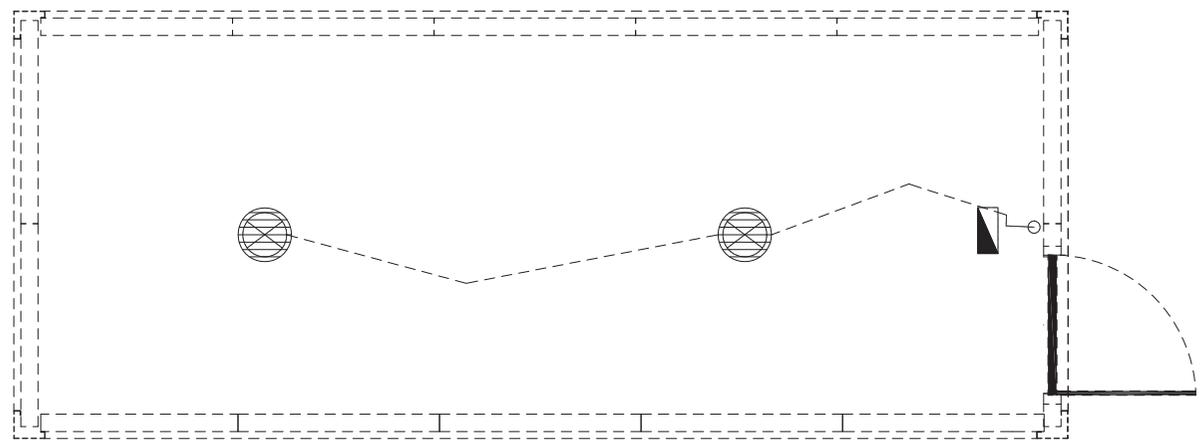

 Height of switch H=1200mm

Photo	Name	Standard
	lamp	220V,40W Chinese Standard
	Single control switch	Chinese Standard
	Distribution box	Chinese Standard

Rev.	Description	Date



Zhejiang Putian Integrated Housing Co., Ltd.
Hangzhou Zhongguo Architecture Design Institute Co., Ltd.

设计单位
设计日期

总图设计单位
Coordinator Designer

Process	Signature	Date
审定 Authorized By	叶卓璇	
审核 Verified By	夏季风	
项目负责人 Project Leader		
检查 Checked By	夏季风	
设计 Designed By		
制图 Drawn By		

项目负责人
Coordinator Signature

出图日期
Drawing Release Signature

项目名称
Project Name

姓名
Title

比例
Scale

图例
Legend

未盖技术出图章本图纸无效
This drawing is valid only after being stamped and released by the R&D