


会	建	电			
签	筑	力			
	构	能			
	结	通			
	水	动			

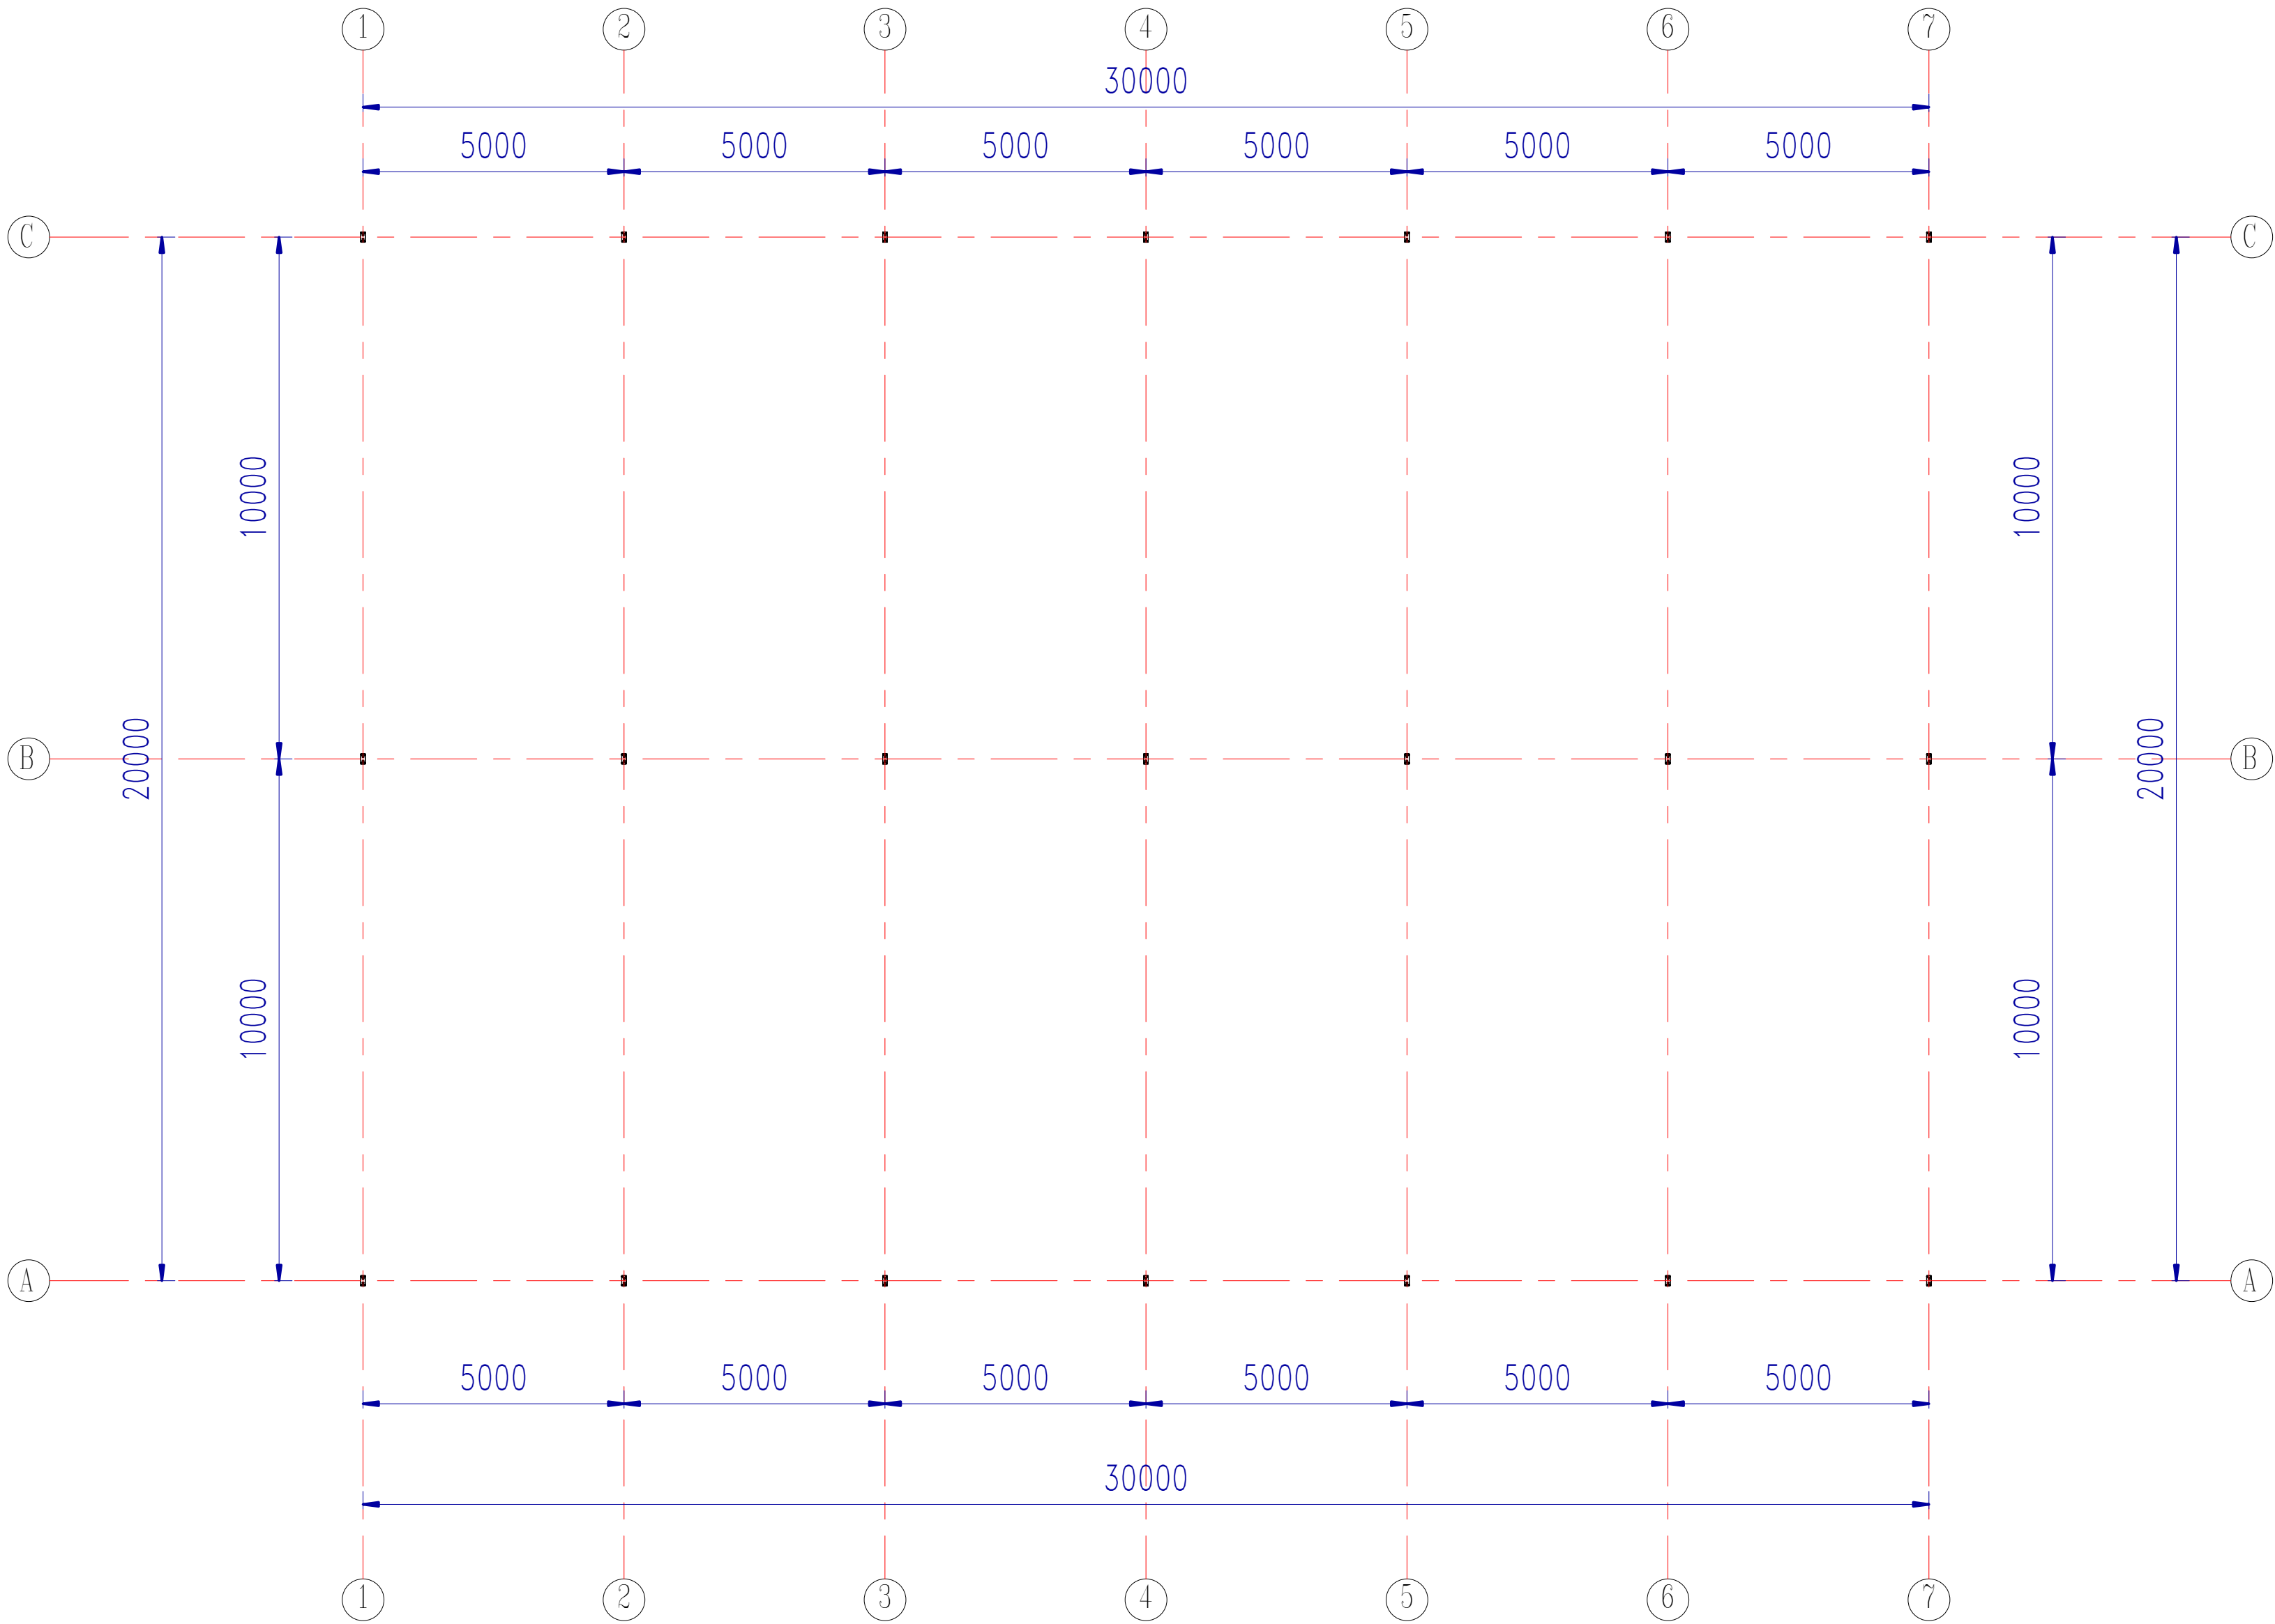

平面布置图

Copyright 2016.
本图版权归浙江中大集成建设有限公司所有。如本工程中本图的任何内容被复制或分发，
必须获得本公司的书面许可。
THE COPYRIGHT OF THE COPYRIGHT IN THIS DRAWING IS RESERVED BY ZHONGDA
PUTIAN INTEGRATED HOUSING CO., LTD. WRITTEN CONSENT MUST BE OBTAINED BEFORE
ANY USE OR REPRODUCTION OF THIS DRAWING.

版本	修改内容	日期	负责人
Rev.	Description	Date	Who used

PTH

Zhejiang Putian integrated housing Co., Ltd.
Hangzhou Zhonggu Architecture Design (Institute) Co., Ltd.

证书等级	
证书编号	

合作设计单位
Cooperative Designer

工 序	签 名	日 期
Process	Signature	Date
审 定		
Authorized By		
审 核		
Verified By		
项目负责人		
Process		
校对人		
Checked By		
设 计	设计者	01/22/19
Designed By		
制 图	作者	01/22/19
Drawn By		

执业签章
Engineer Signature

出图签章
Engineer Signature


项目名称
Project Name

图 名
Title
平面布置图

工程编号	专 业
Title	Title
	JZ
比例	图号
Scale	Fig. No.
	J0-1

未 盖 技 术 出 图 章 本 图 纸 无 效
This drawing is valid only after being stamped and released by the I&E

会	建	电			
签	筑	力			
审	构	能			
核	造	通			
批	排	动			
准	水	力			

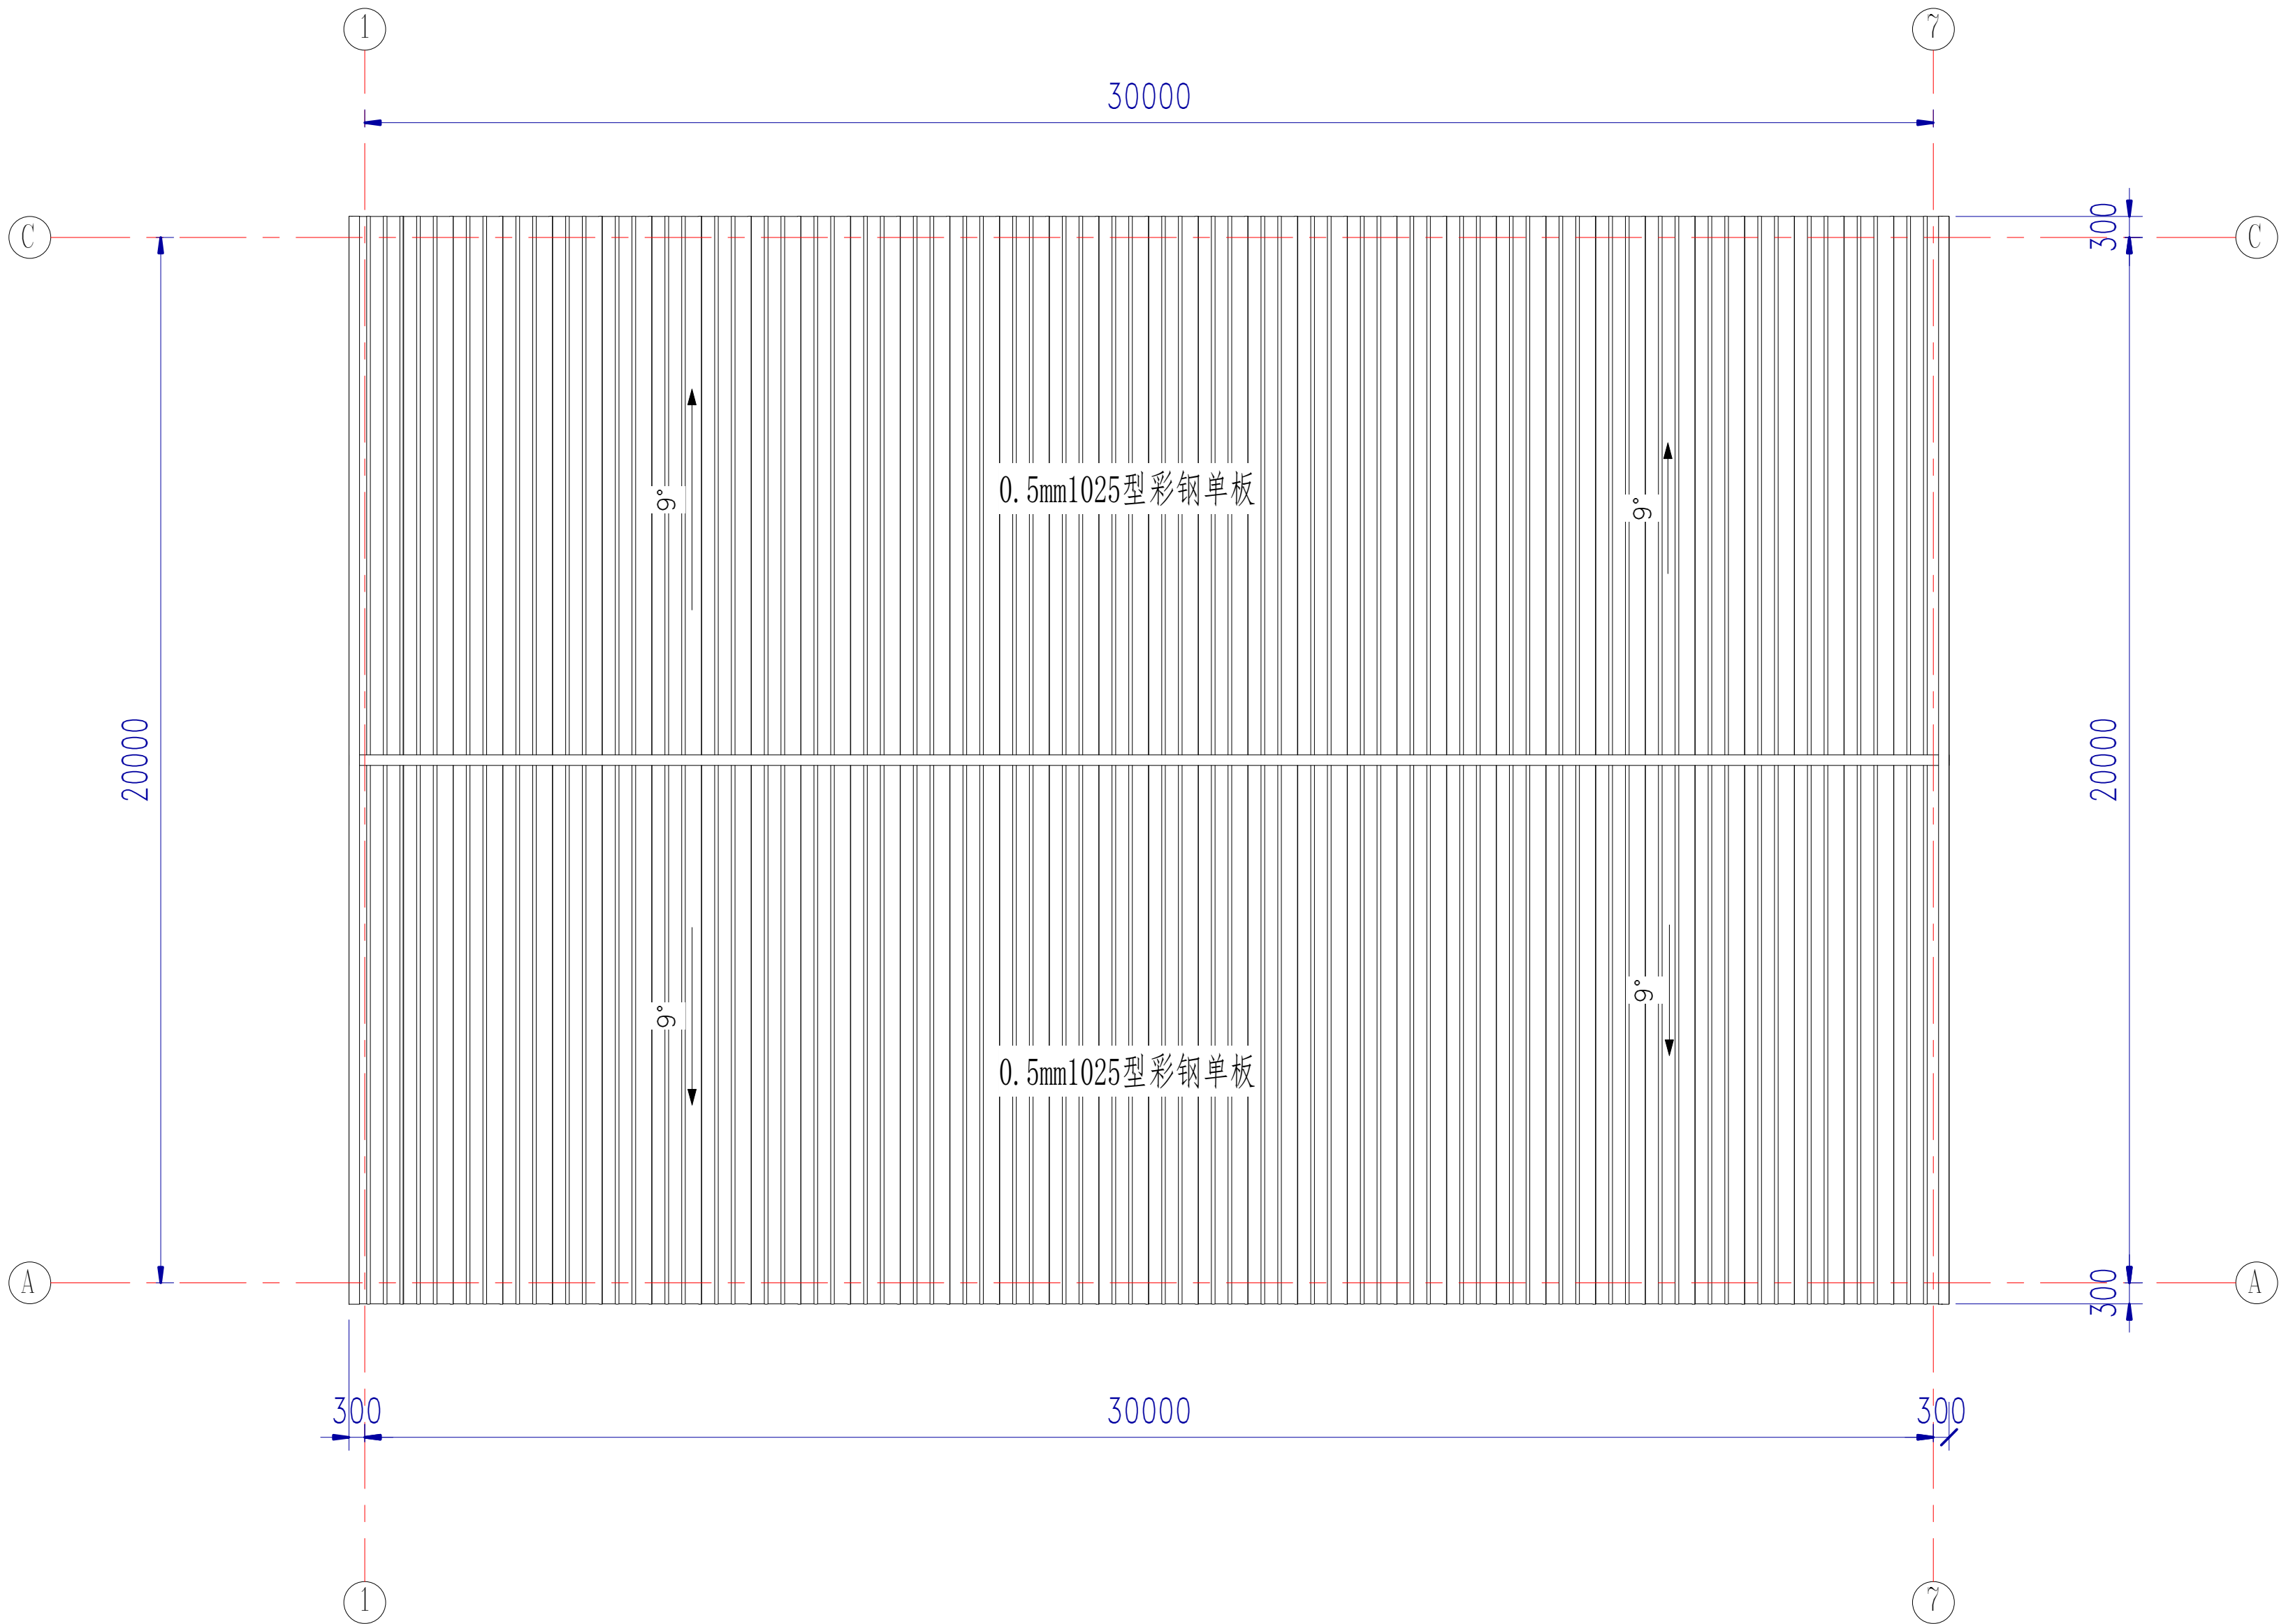

屋面布置图

Copyright 2016.
本图版权归浙江中大集成房屋有限公司所有。如本工程中本图的任何内容被复制或分发，
必须获得本公司的书面许可。
THE COPYRIGHT OF THIS DRAWING IS RESERVED BY ZHONGDA INTEGRATED HOUSING CO., LTD. WRITTEN CONSENT MUST BE OBTAINED BEFORE
ANY USE OR REPRODUCTION OF THIS DRAWING.

版本	修改内容	日期	负责人
Rev.	Description	Date	Who used

PTH

Zhejiang Putian integrated housing Co., Ltd.
Hangzhou Zhonggu Architecture Design (Institute) Co., Ltd.

证书等级	
证书编号	

合作设计单位
Cooperative Designer

工 序	签 名	日 期
Process	Signature	Date
审 定		
Authorized By		
审 核		
Verified By		
项目负责人		
Process		
校对人		
Checked By		
设 计	设计者	01/22/19
Designed By		
制 图	作者	01/22/19
Drawn By		

执业签章
Engineer Signature

出图签章
Engineer Signature

项目名称
Project Name


图 名
Title

屋顶平面布置图

工程编号	专 业
Title	Title
比例	图号
Scale	Fig. No.

未 盖 技 术 出 图 章 本 图 纸 无 效
This drawing is valid only after being stamped and released by the BIM.

会	建筑			电力	
签	结构			暖通	
	给排水			动力	

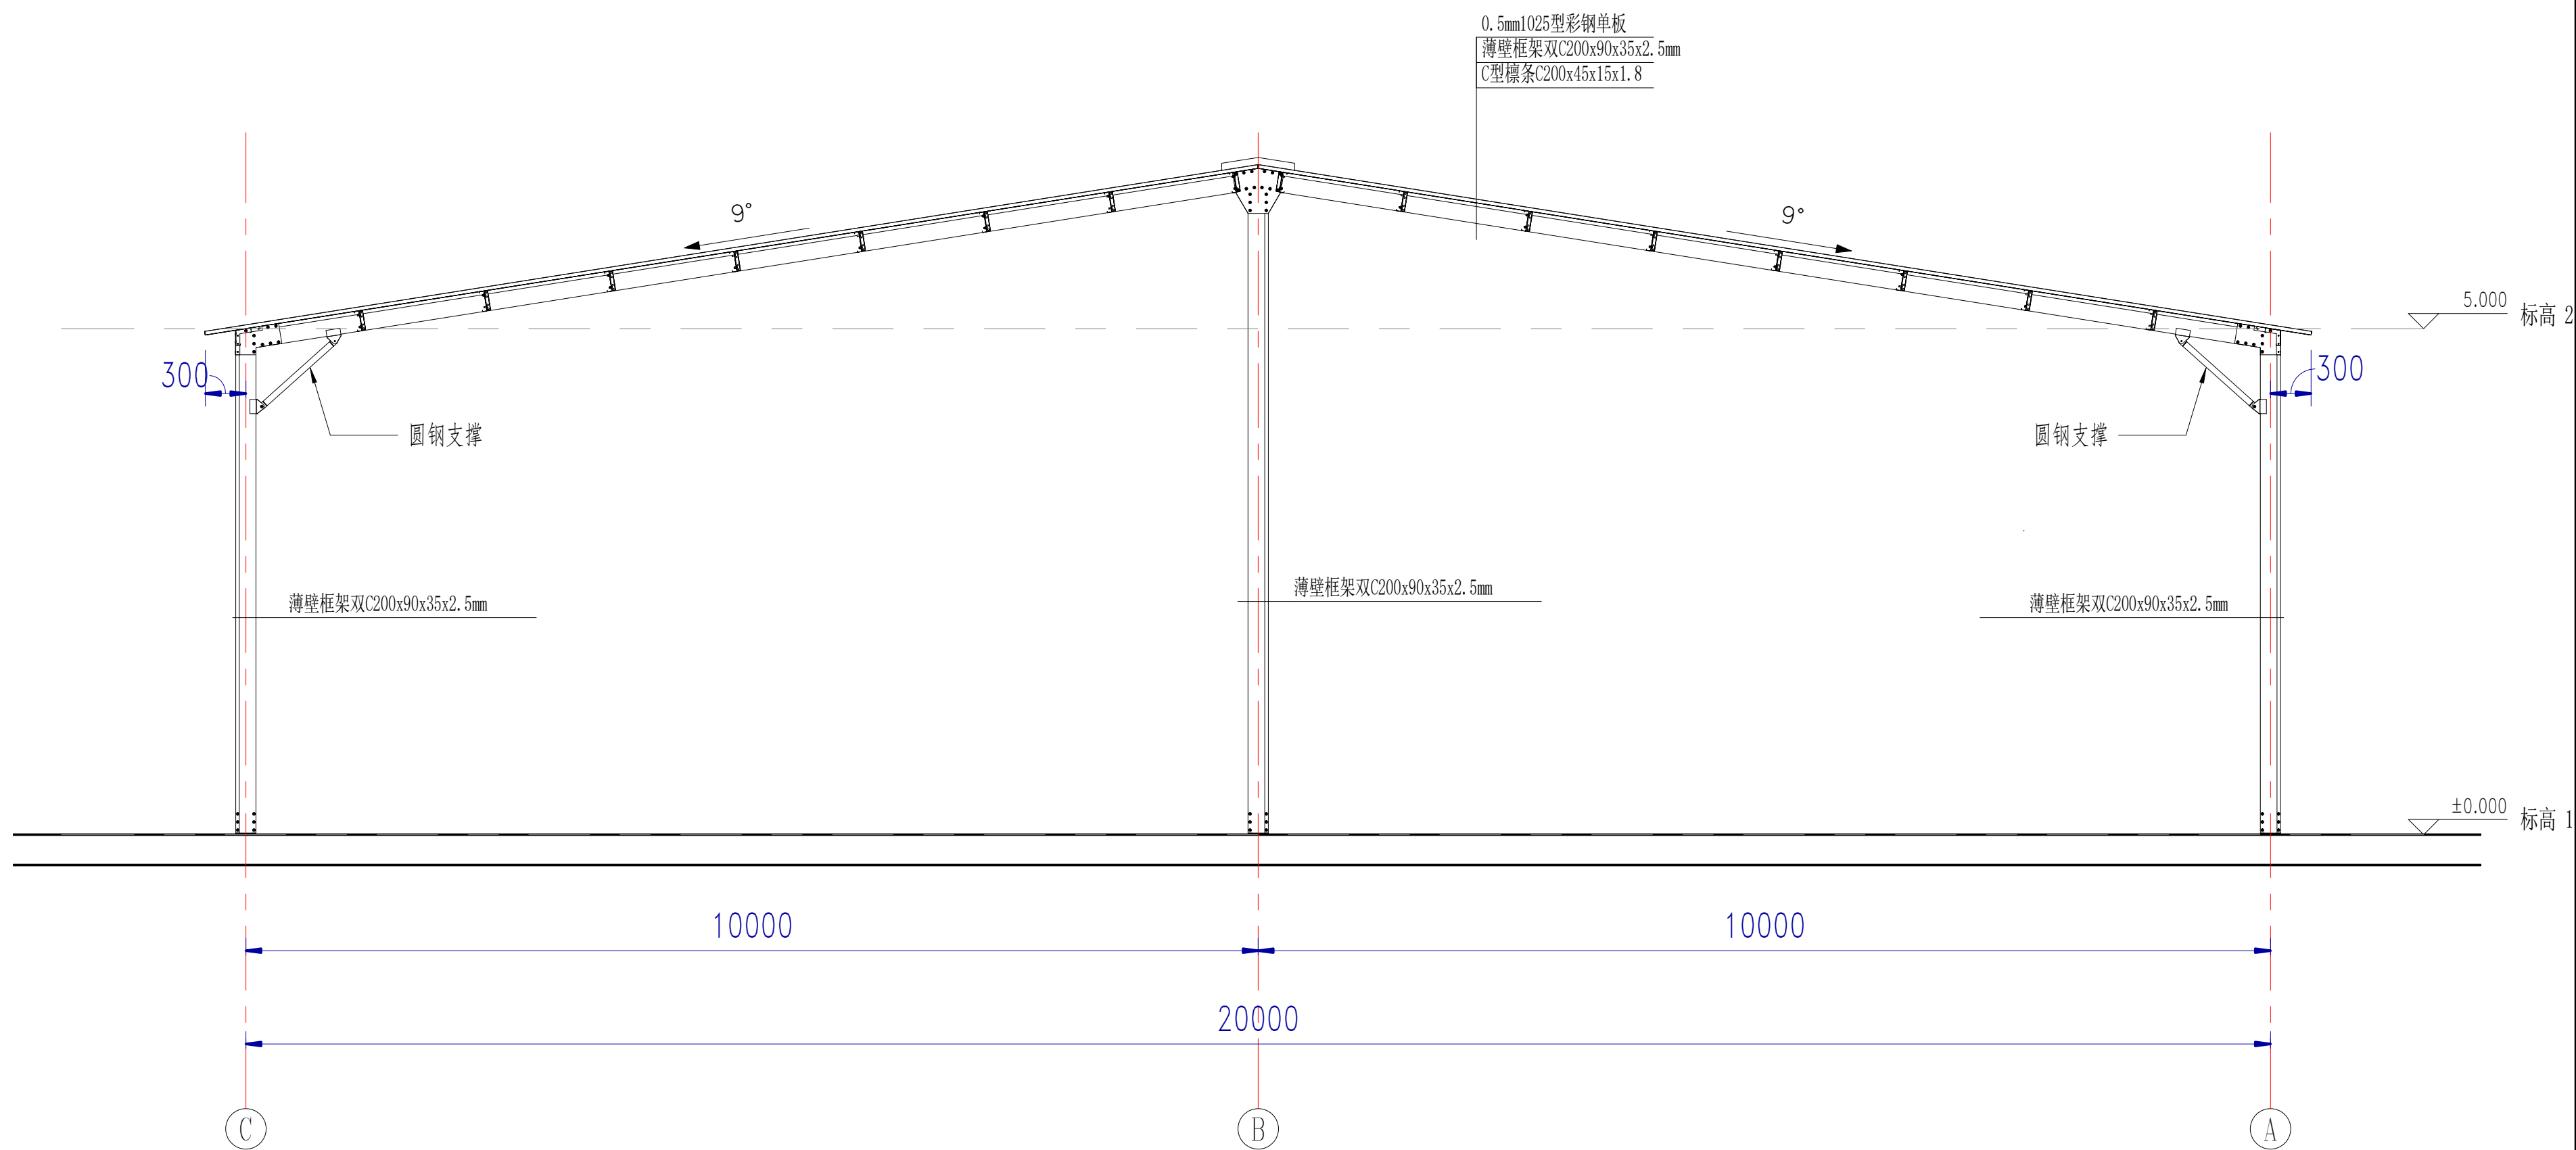

剖面图

Copyright 2016.
本图版权归浙江普天集成房屋有限公司所有。除本工程外对本图的任何其它描述和复制，必须获得本公司的书面许可。
THE OWNERSHIP OF THE COPYRIGHT IN THIS DRAWING IS RETAINED BY ZHEJIANG PUTIAN INTEGRATED HOUSING CO., LTD. WRITTEN CONSENT MUST BE OBTAINED BEFORE ANY USE OR REPRODUCTION OF THE DRAWING.

版本	修改内容	日期	发 布 人
Rev.	Description	Date	who send

PTH

Zhejiang Putian integrated housing Co., Ltd.
Hangzhou Zhongpu Architecture Design (institute) Co., Ltd.

证书等级	
证书编号	

合作设计单位
Cooperative Designer

工 序 Process	签名 Signature	日期 Date
审 定 Authorized By		
审 核 Inspected By		
项目负责人 Process		
校对人 Checked By		
设 计 Designed By	设计者	01/22/19
制 图 Draws By	作者	01/22/19

执业签章
Engineer Signature

出图签章
Engineer Signature

项目名称	Project Name
------	--------------

图名 Title	
-------------	--

剖面图

工程编号 Title		专 业 Title	JZ
比例 Scale		图号 Dwg. No.	J0-3

未盖技术出图章 本图纸无效
This drawing is valid only after being stamped and released by the E&O